

Planta Baixa - Exposição Exhibitors hall plan

Legenda
Caption

Estandes 9m²
Booth 9m²

- Livre
Empty
- Reservado
Booked
- Montagem Básica
Basic booth
- Montagem Especial
Special booth
- Montagem Master
Master booth
- Sem montagem
Booked without booth

Table shows 6m²

- Livre
Empty
- Reservado
Booked

Showcase

- Reservado
Booked


Coffee Coffee-break

Não poderá utilizar parede
No wall

Extintor de Incêndio
Fire Extinguisher

Hidrante
Fire Hydrant

Coluna
Lifting column

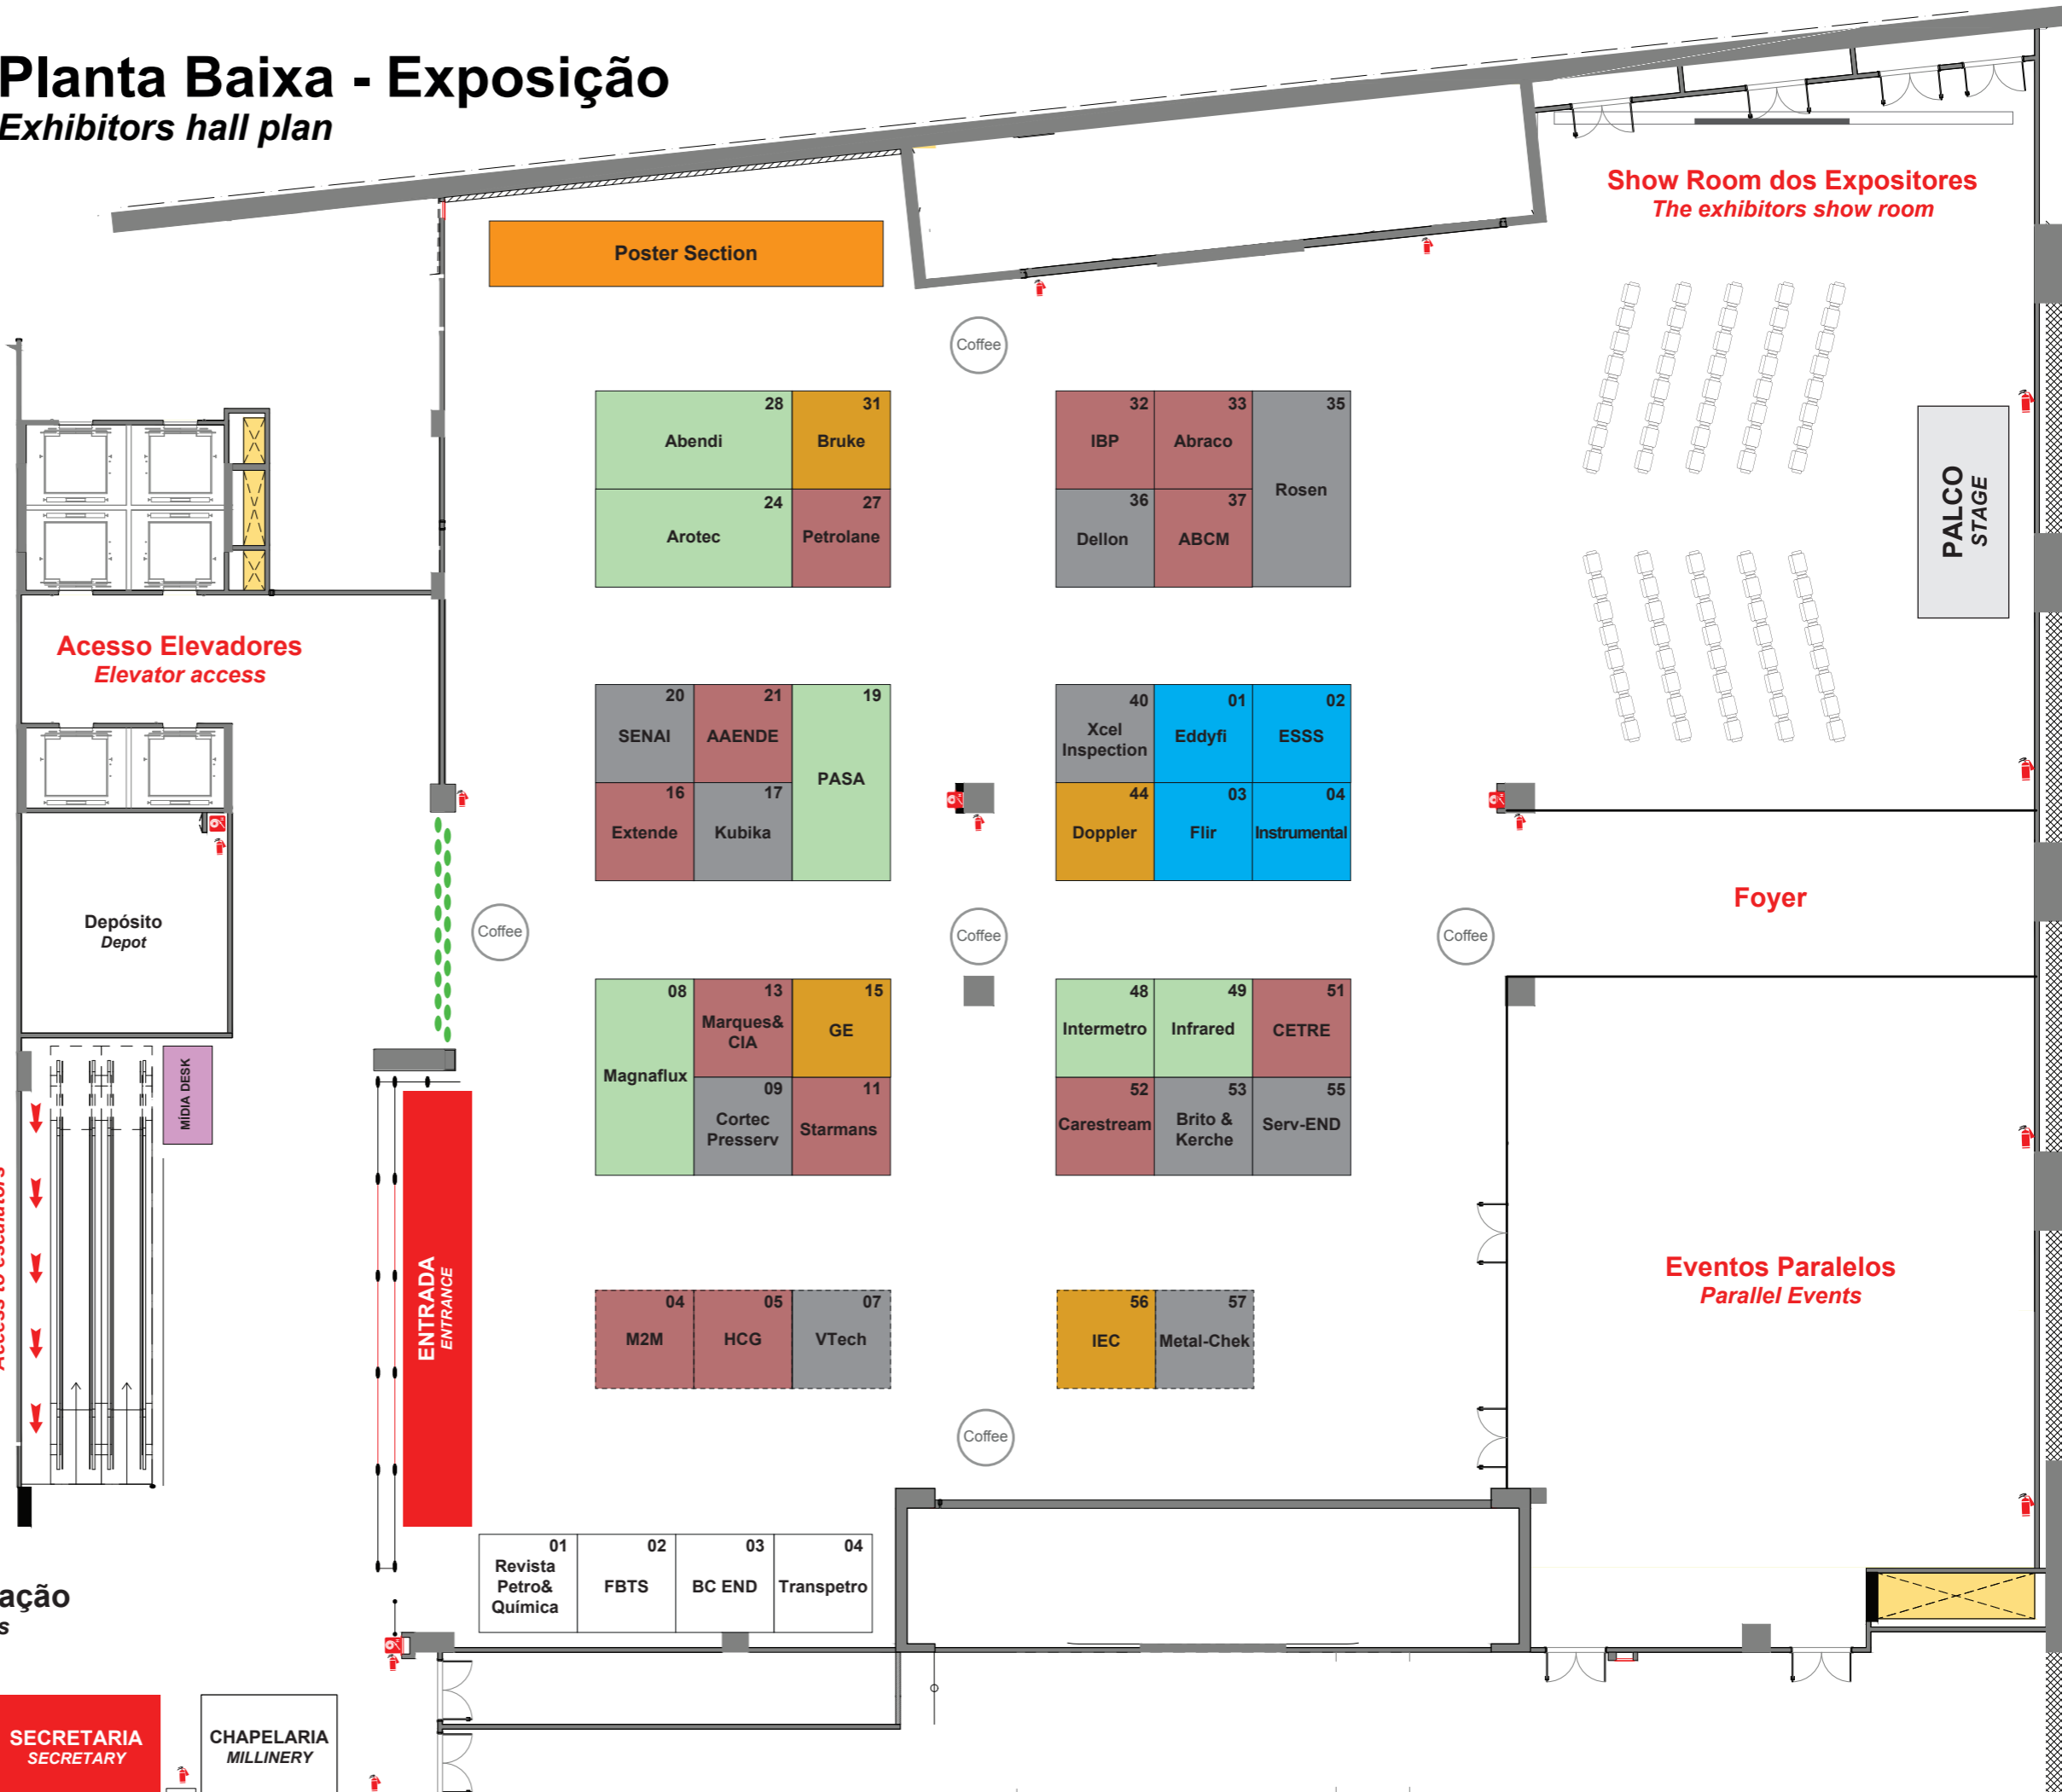

Acesso salas de programação
Access to programming rooms